


PAVIMENTO TIPO
BLOCOS 01 AO 14

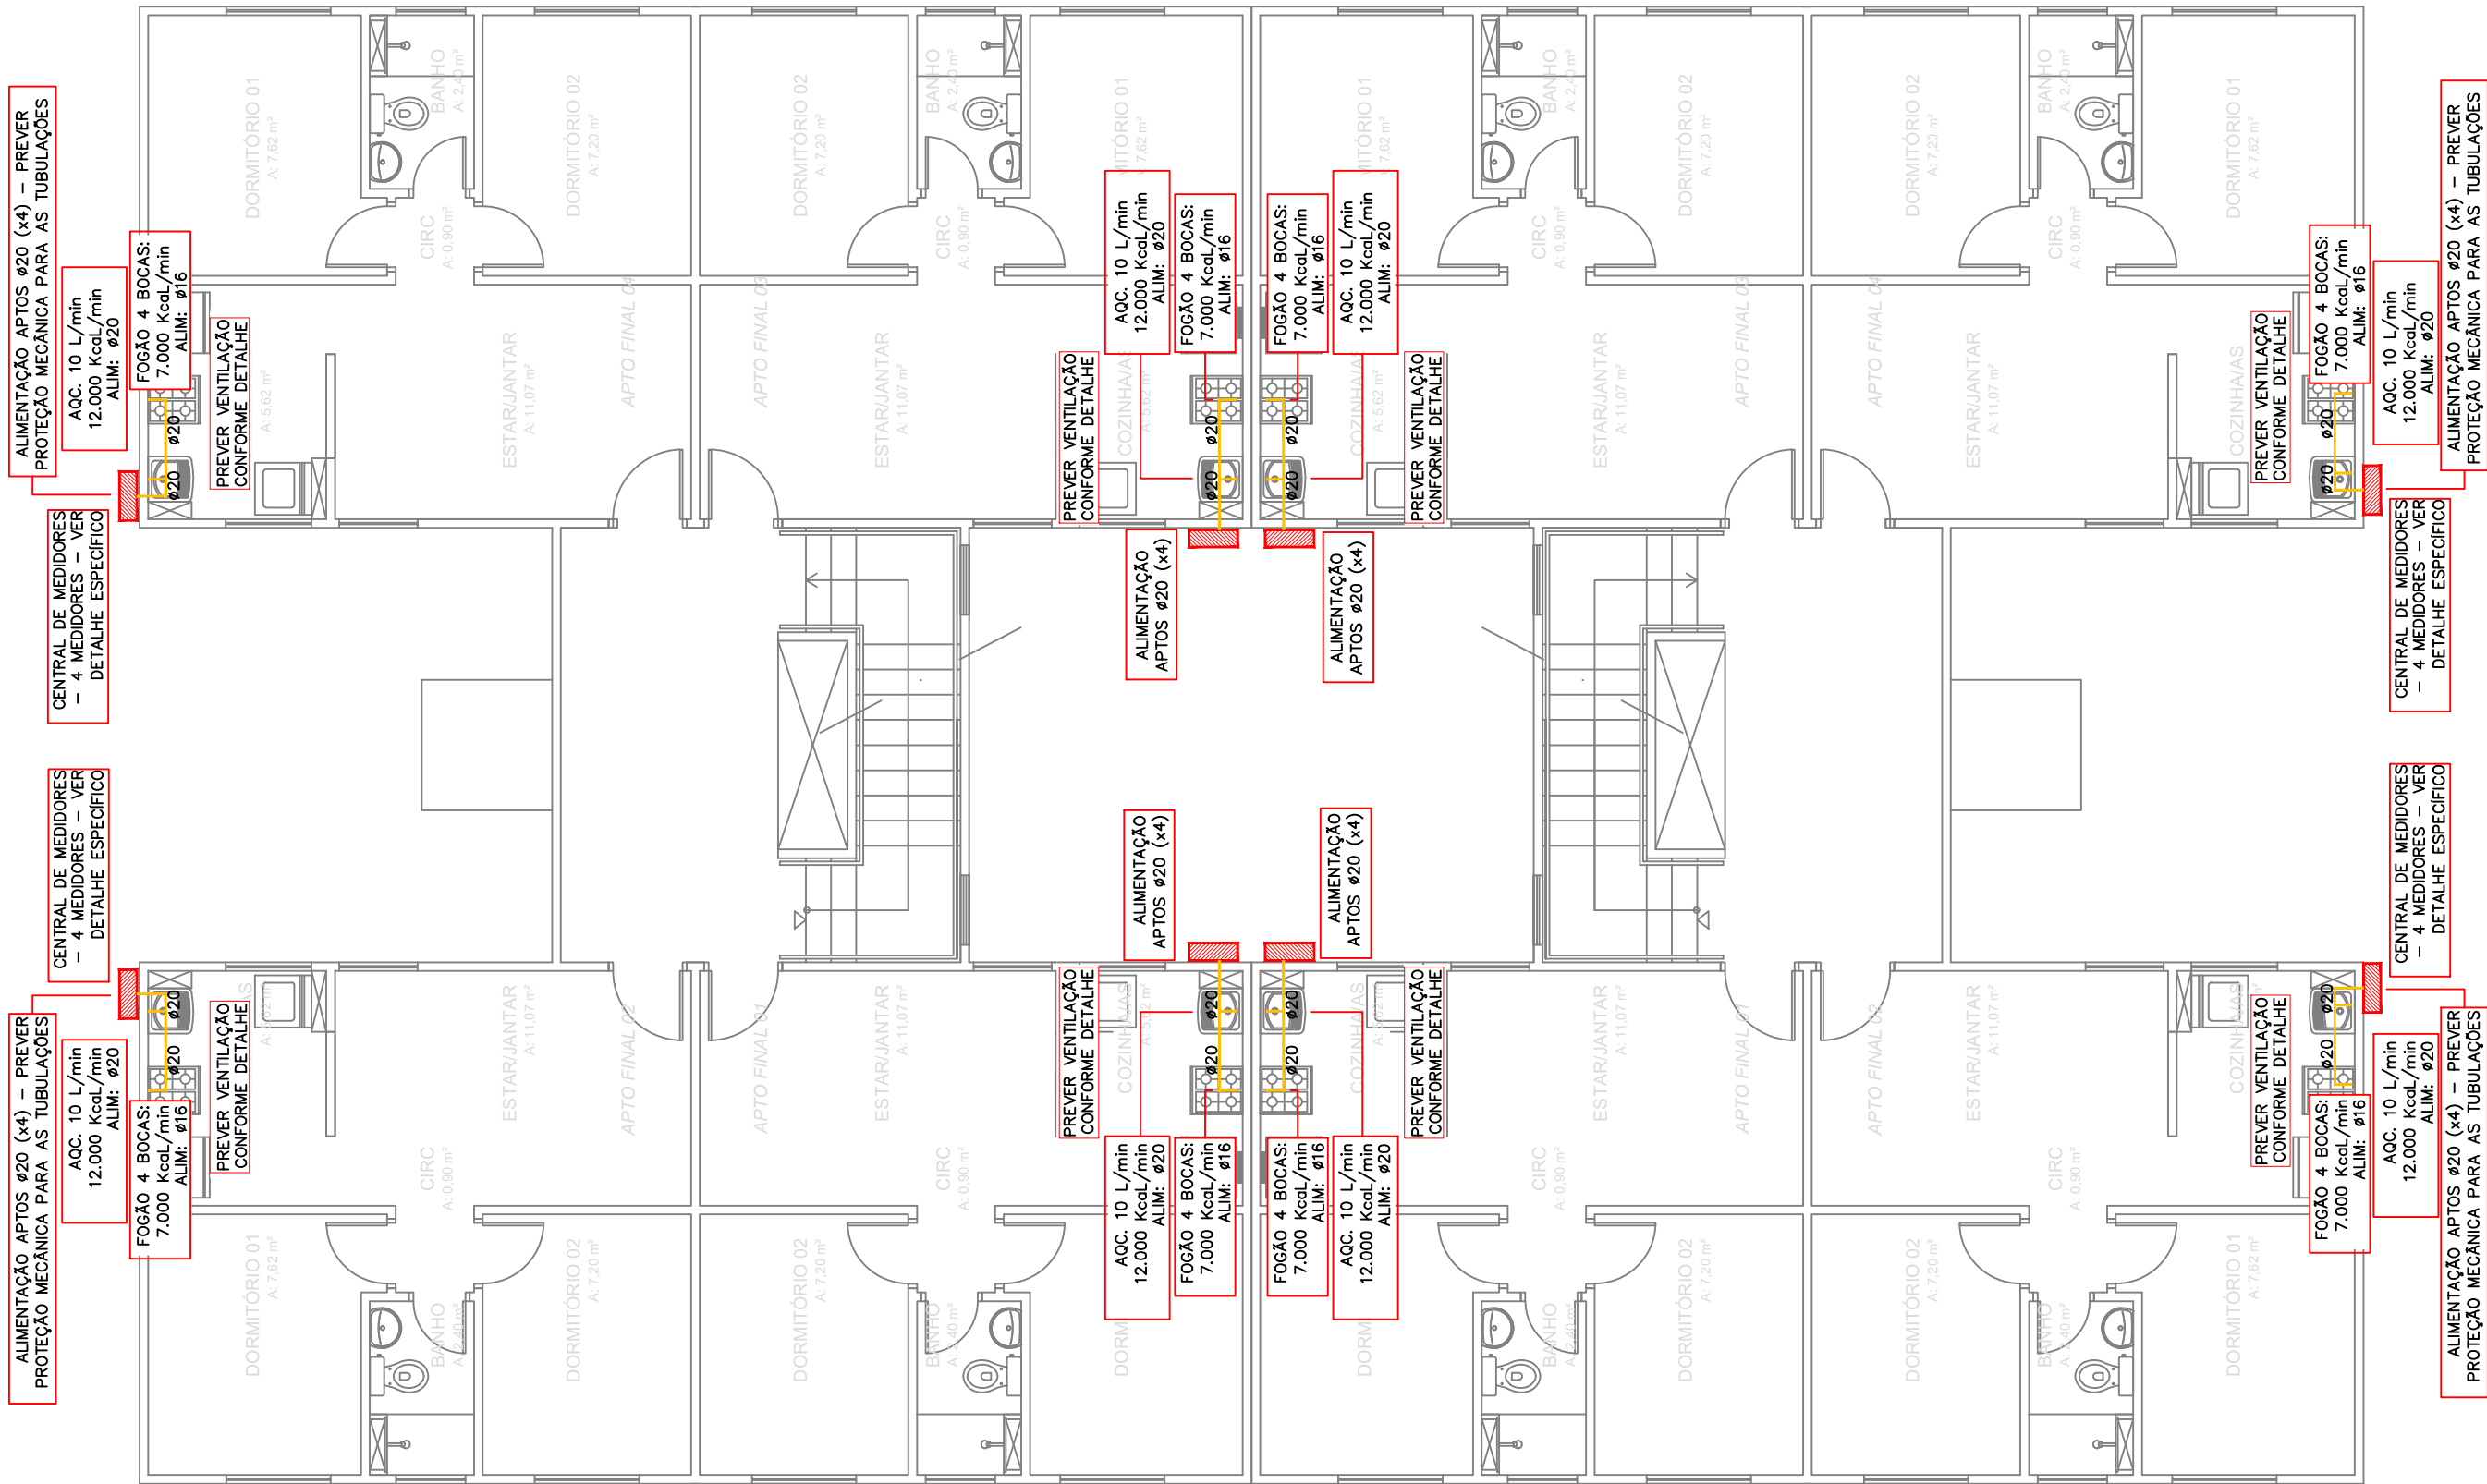

	EMPREENDIMENTO	COLIBRI	DATA	11/09/19
	REFERÊNCIA	GÁS – PAVTO TIPO BLS 01 AO 14	FOLHA	02/02